Nacrt Plana generalne regulacije I za zonu gradskog centra i užeg gradskog jezgra, u Subotici

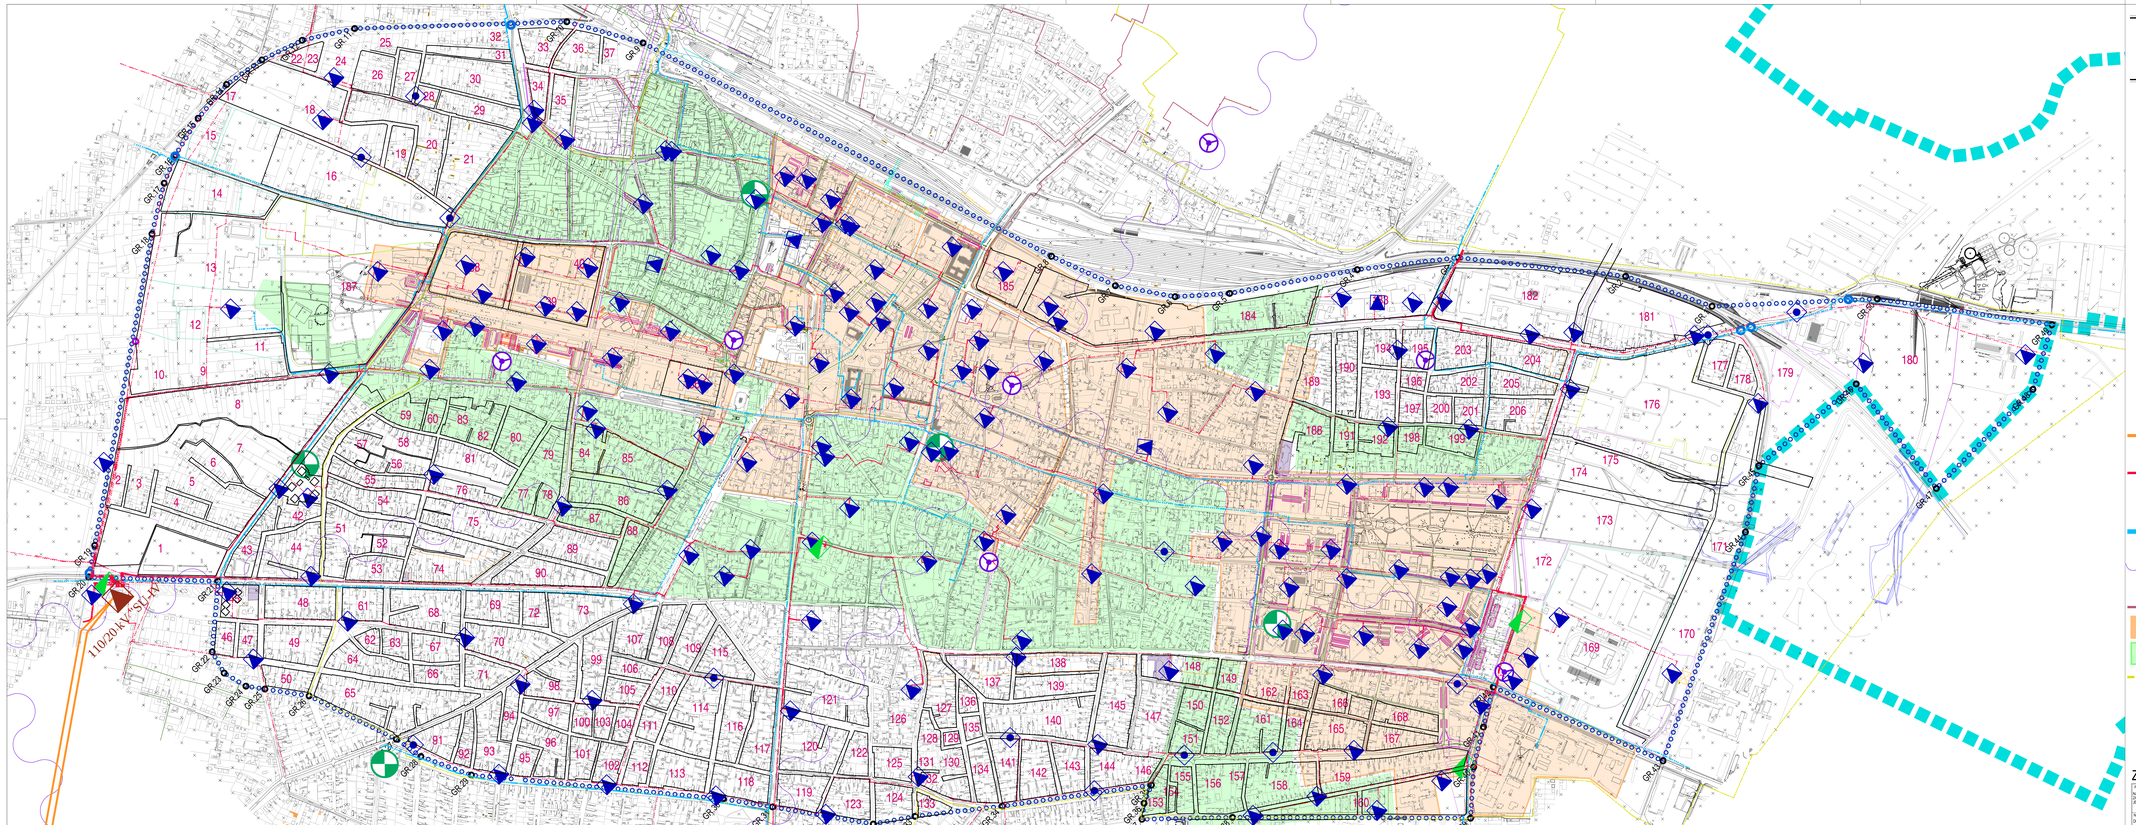

LEGENDA

- Granica GP-a
- Granica Plana generalne regulacije
- GR.01 Oznake prelomnih tačaka granice obuhvata Plana
- 1 Oznake blokova
- Postojeći objekti
- GR.02 Oznake prelomnih tačaka granice obuhvata Plana
- Regulacione linije

ELEKTRO-ENERGETSKA INFRASTRUKTURA

- Postojeća TS 110/20 kV Subotica-kV
- Postojeći dalekovod 110kV
- Postojeća TS 20 kV
- Postojeća RS
- Postojeći 20kV vodovi

TELEKOMUNIKACIONA INFRASTRUKTURA

- Postojeći komutacioni sistem
- Postojeći optički kablovi
- Radio-bazne stanice (RBS)
- RR veze

VRELOVODNA I GASOVODNA INFRASTRUKTURA

- Postojeći vrelovod (magistralni i ulični)
- Prostor na kome postoji izgrađena vrelovodna mreža
- Prostor mogućeg proširenja vrelovodne mreže
- Postojeći gasovod (glavni gradski pristan)

ZAVOD ZA URBANIZAM SUBOTICA 27-90-2010

Projekat: NACRT PLANA GENERALNE REGULACIJE I ZONA GRADSKOG CENTRA I UŽEG GRADSKOG JEZGRA U SUBOTICI	Crtež: PLAN MREŽE JAVNOG OSVETLJENJA, ELEKTRO, GASNE, TOPLOTNI I TT MREŽE	Odgovorni urbanista: TEFTELI KAROLJ dipl.ing.arh.	br.013	Datum:	Broj:
		Rukovodilac: URBANIZAM ETIPIN d.d.o.o.		Razmera: 1:4000	
Naručilac: SKUPŠTINA GRADA SUBOTICE		Direktor:		Br.lista: 4.6.	