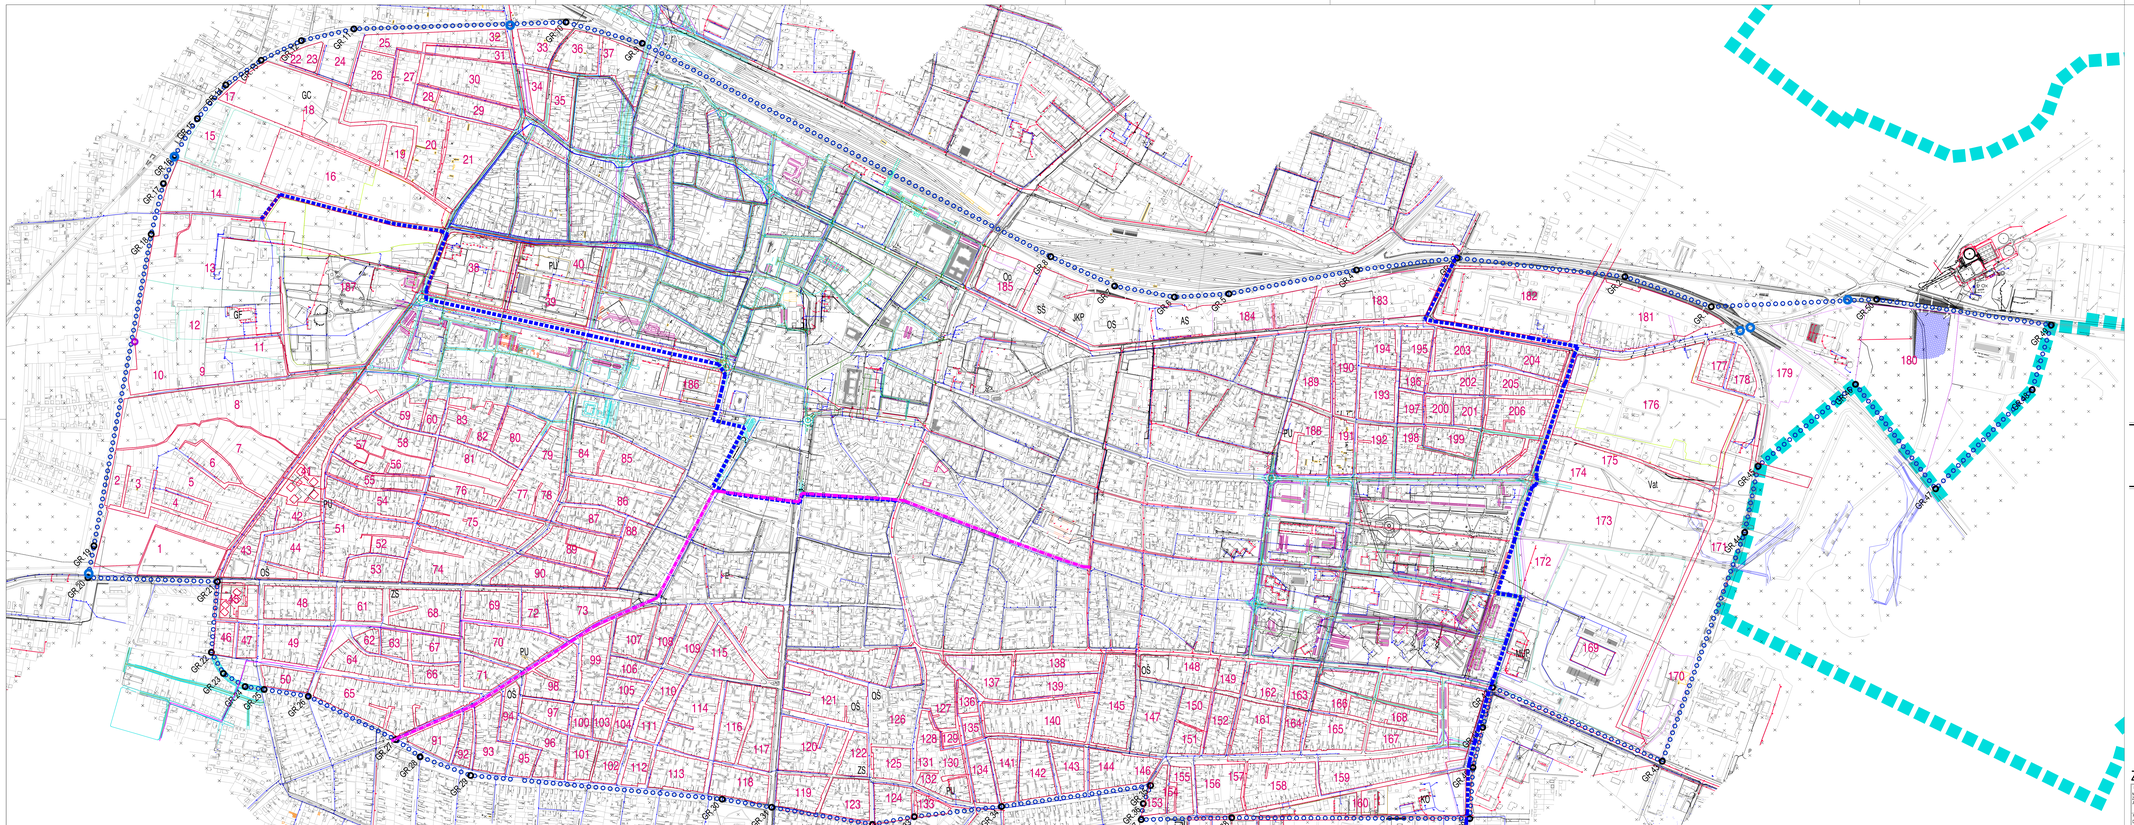

Nacrt Plana generalne regulacije I za zonu gradskog centra i užeg gradskog jezgra, u Subotici

LEGENDA

- Granica GP4
- Granica Plana generalne regulacije
- Oznake prelomnih tačaka granice obuhvata Plana
- Oznake blokova
- Postojeći objekti
- Regulacione linije
- Planirani kolovoz

JAVNA INFRASTRUKTURNA MREŽA VODOVODA I KANALIZACIJE

- POST. TRASA VODOVODA
- PLAN. TRASA MAGISTRALNOG VODOVODA
- POST. TRASA KANALIZACIJE
- PLAN. TRASA KOLEKTORA

ZAVOD ZA URBANIZAM SUBOTICA

Broj ugovora: 27-90-2010

Naziv: NACRT PLANA GENERALNE REGULACIJE I ZA ZONU GRADSKOG CENTRA I UŽEG GRADSKOG JEZGRA U SUBOTICI	Sadržaj: PLAN MREŽE JAVNE INFRASTRUKTURE VODOVODA I KANALIZACIJE	Izradio: TERTEŽ-LAKROLJ d.d.(prog.pr.)	Broj: 6/13
		Datum: Mart	Razmera: 1:4000
		Rukovodilac: DAVIDOVIĆ SNEŽANA dipl.ing.građ.	Broj: 4.7.
Naručilac: GRADSKA UPRAVA GRADA SUBOTICE		Revizor:	