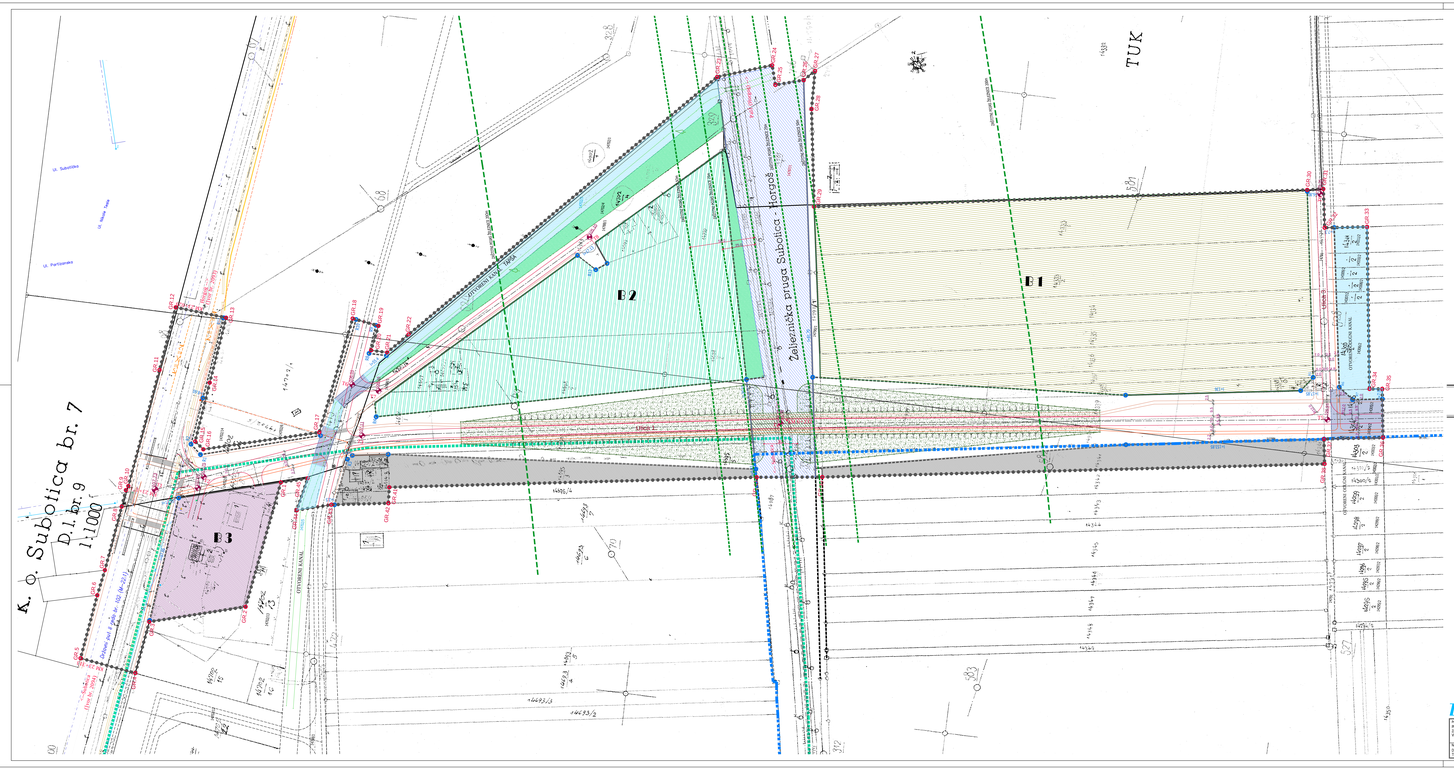

Koordinate tačke planiranih regulacionih linija

R1	403143.555	107358.281
R2	403150.699	107358.607
R3	403154.061	107236.658
R4	403189.132	107218.550
R5	403309.536	106500.453
R6	403304.597	106479.433
R7	403296.311	106467.848
R8	403288.025	106464.848
R9	403180.019	107225.181
R10	403262.668	107243.360
R11	403251.301	107345.605
R12	403323.99	107063.41

Koordinate temenih tačaka planiranog kolovoza

T1	403112.18	107381.86
T2	403126.62	107345.58
T3	403173.58	107227.59
T4	403222.98	106906.13
T5	403278.34	106485.41
T6	403212.07	107240.08
T7	403209.71	107219.17
T8	403348.58	107073.35
T9	403451.78	106512.59

NACRT PLANA DETALJNE REGULACIJE
ZA PROŠIRENJE KOMPLEKSA ZOOLOŠKOG VRTA NA PALIĆU

LEGENDA:

- GRANICA OBUHVATA PLANA
- GR.1 PRELOMNA TAČKA GRANICE OBUHVATA PLANA
- POSTOJEĆI OBJEKTI
- GRANICA "BANJA PALIĆ"
- GRANICA GRAĐEVINSKOG REDONA GENERALNOG PLANA SUBOTICA - PALIĆ DO 2020.god
- GRANICA OBUHVATA PDR-A ZA DEO PROSTORA"BANJE PALIĆ" NA PALIĆU U-275/04
- B 1 BROJ BLOKA

* REGULACIJA POVRŠINA JAVNE NAMENE

- R1 PRELOMNE TAČKE PLANIRANIH REGULACIONIH LINCIA
- +T1 PRELOMNE TAČKE OSOVINE KOLOVOZA
- 102.61 VISINSKE KOTE POSTOJEĆE SAOBRAĆAJNICE
- PLANIRANI KOLOVOZ
- PLANIRANE TROTOAR
- PLANIRANE BICIKLISTIČKE STAZE
- REGULACIONE LINIJE PO POSTOJEĆIM MEDNIM LINIJAMA
- PLANIRANE REGULACIONE LINCIE

* POVRŠINE JAVNE NAMENE

- SAOBRAĆAJNE POVRŠINE
- PLANIRANE OBJEKAT NADVOŽNJAKA
- PREDVIĐENO PROŠIRENJE ZA KOMPLEKS ZOOLOŠKOG VRTA
- ZONA ZAŠTITNOG ZELENILA
- PLANIRANI PRELAZ PREKO OTVORENOG KANALA
- DEO GRAĐEVINSKIH PARCELA ŽELEZNICE KOJE SE NALAZI U OBUHVATU
- PARCELA OTVORENOG KANALA
- MAKSIMALNA POVRŠINA ZA IZGRADNJU OBJEKTA IZNAD KANALA

* POVRŠINE OSTALE NAMENE

- PARCELE OBUHVAĆENE PLANOM RADI IZGRADNJE OBJEKTA NADVOŽNJAKA
- PARCELA KOMPLEKSA BENZINSKE PUMPE KOJA JE U GRANICI PLANA
- ZONA TURISTIČKO- SPORTSKO-REKREATIVNOG SADRŽAJA

ZAVOD ZA URBANIZAM SUBOTICA d.o.o.

Naziv plana: NACRT DETALJNE REGULACIJE ZA PROŠIRENJE KOMPLEKSA ZOOLOŠKOG VRTA NA PALIĆU	Crež: PLAN NAMENA POVRŠINA	Glavni urbanista: PETAR MARKOC, dipl.ing.arh.	Datum: 06.01.17.	Broj:	Razmera: 1:1000
		Saradnik: LASLO JUHAS, dipl.ing.građ.			List:
Naručilac: GRADSKA UPRAVA GRADA SUBOTICE SEKRETARIJAT ZA IMOVINU SUBOTICA		Tehnički saradnik: SANDA POPOVIĆ, dipl.ing.arh.			5.3