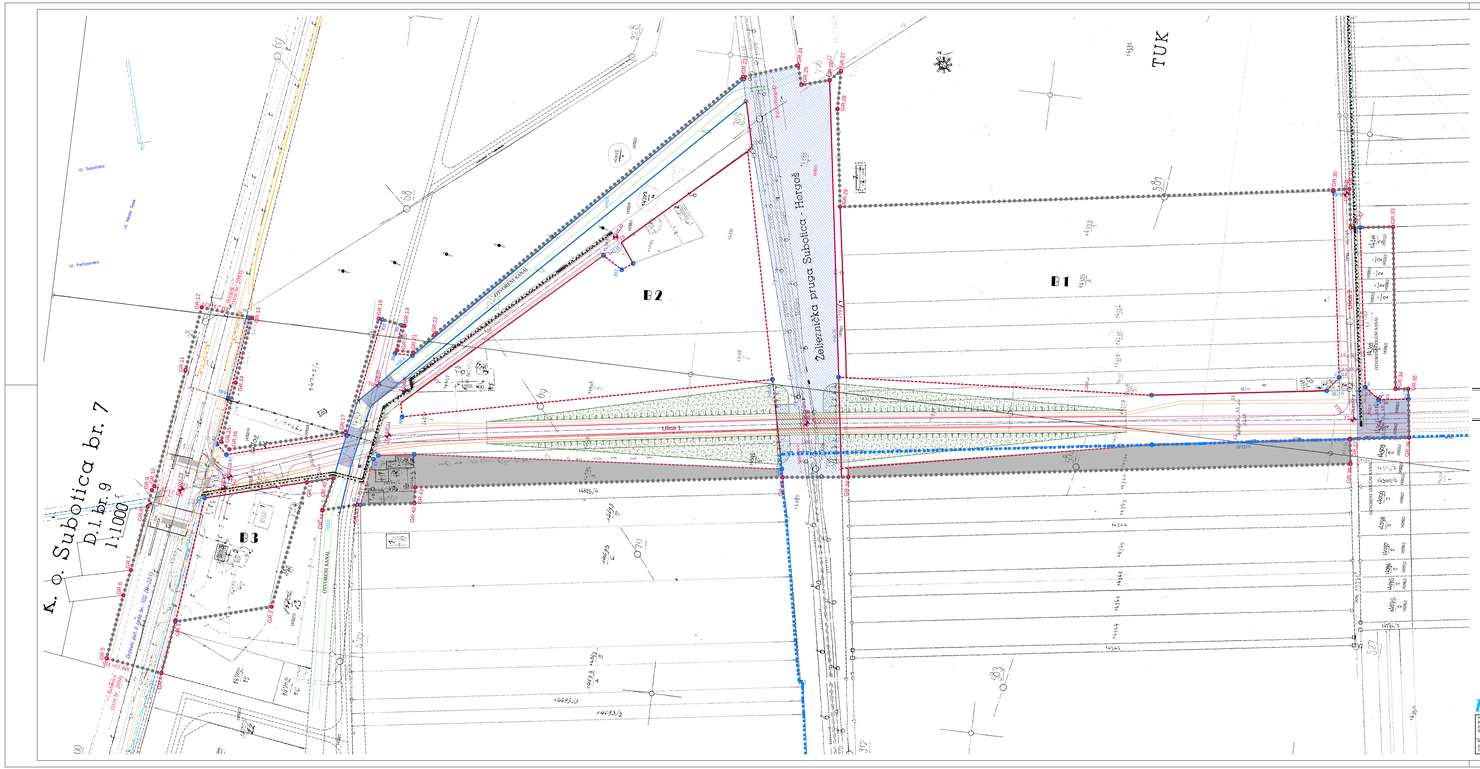
K. O. Subotica br. 7
D.1.1 br. 9
1:1000
B1
B2
B3
TUK
Železnička pruga Subotica - Horgoš
Ulica 1
U. Subotičke
U. Nove Ade
U. Partizanske
OTVORENI KANAL
OTVORENI KANAL
OTVORENI KANAL
OTVORENI KANAL
ZAŠTITNI KANAL
ZAŠTITNI KANAL
ZAŠTITNI KANAL
ZAŠTITNI KANAL
Zaštitni kanal Q 500 l/s
Zaštitni kanal Q 500 l/s
Zaštitni kanal Q 500 l/s